


1 2 3 4 5 6 7 8 9 10 11 12 13 14 15 16 17 18

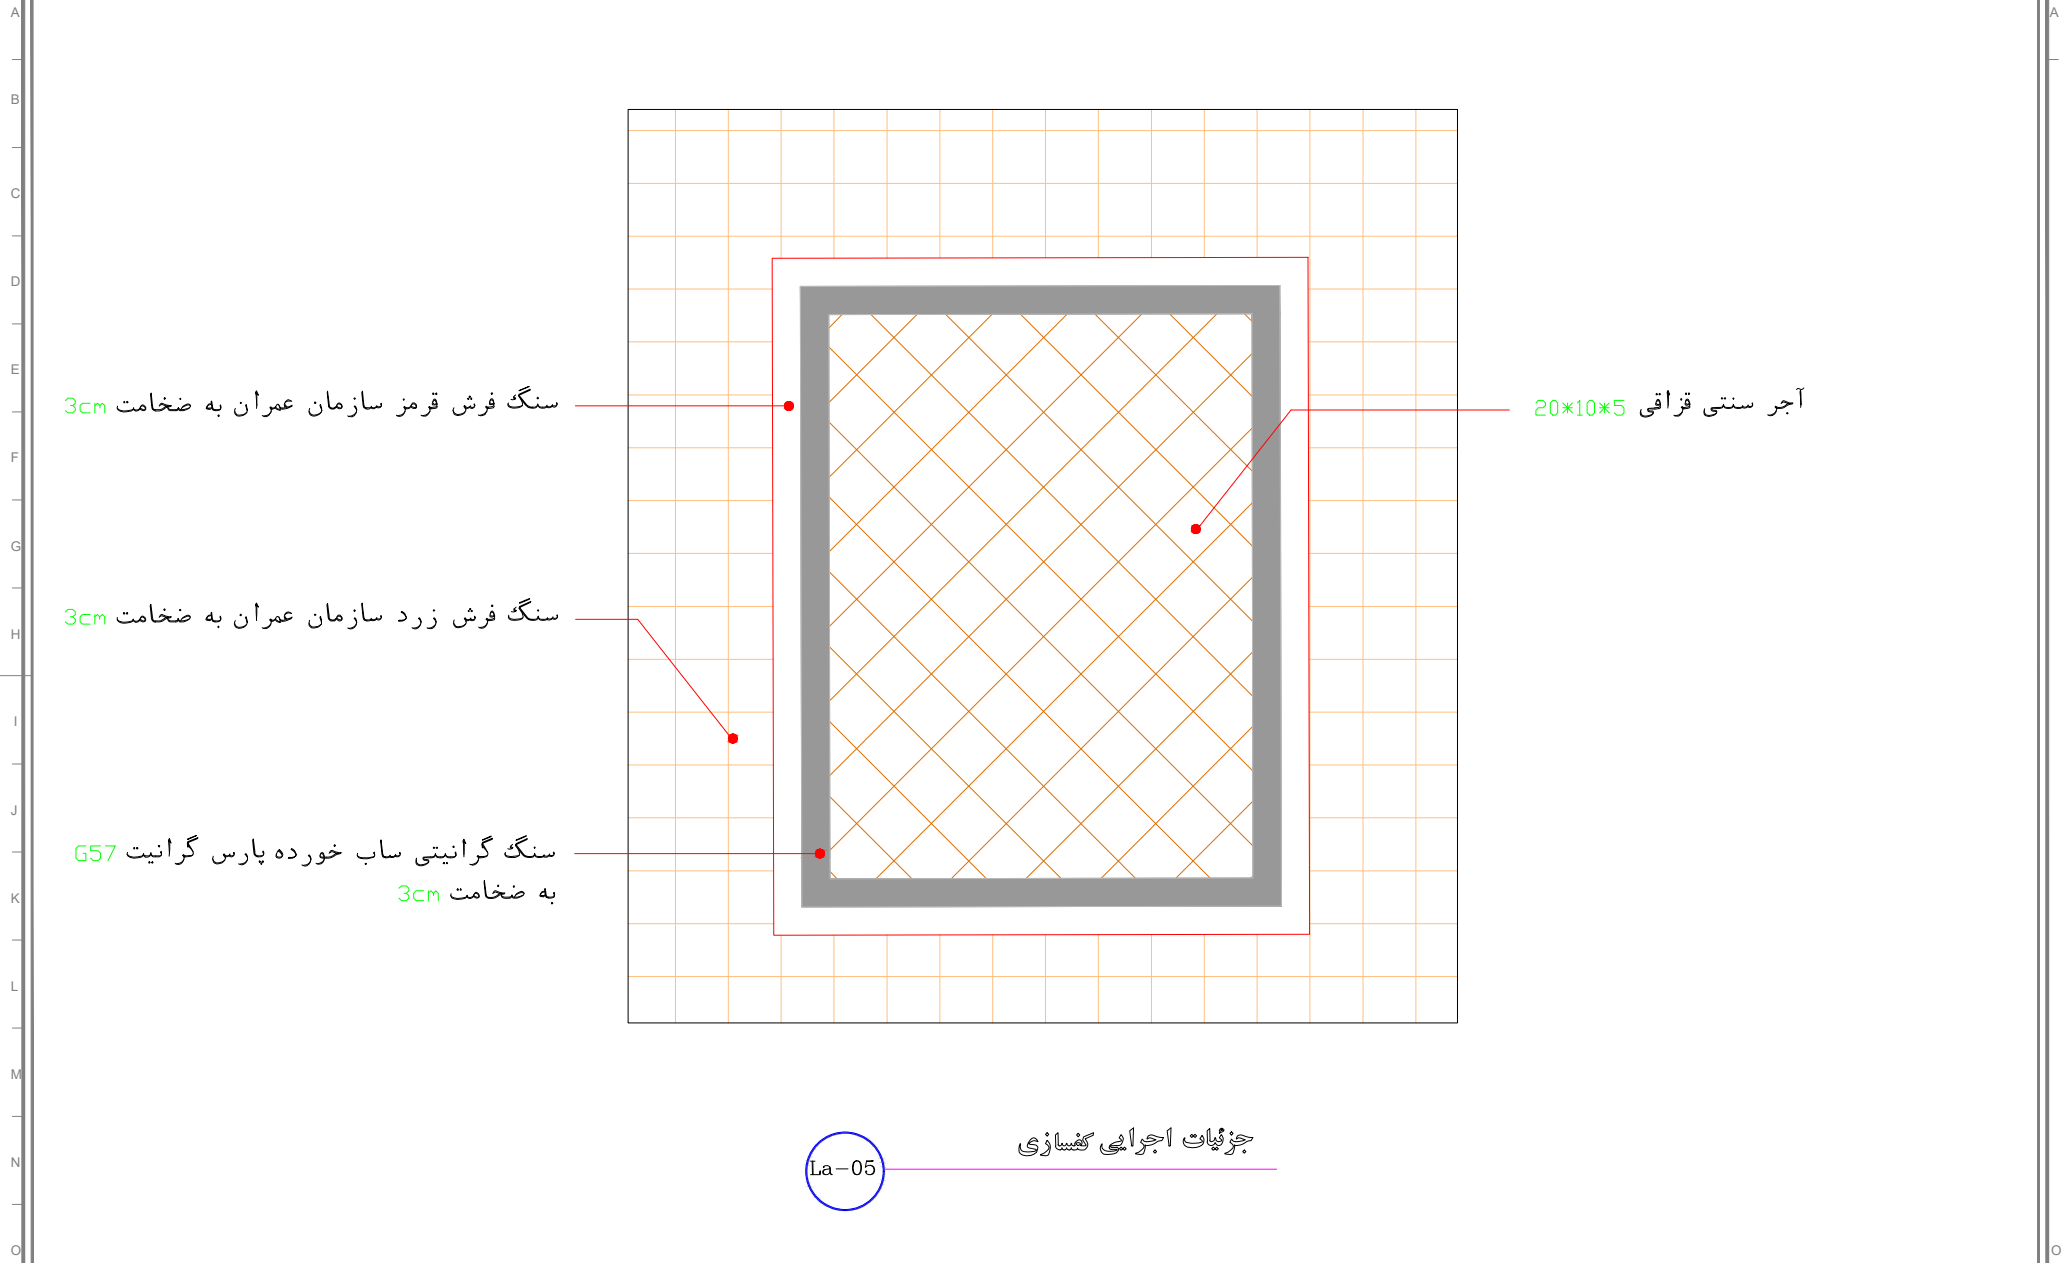

سنگ فرش قرمز سازمان عمران به ضخامت 3cm

آجر سنتی قزاقی 20*10*5

سنگ فرش زرد سازمان عمران به ضخامت 3cm

سنگ گرانیته ساب خورده پارس گرانیته G57
به ضخامت 3cm

La-05

جزئیات اجرایی کفسازی

La-05

	DATE تاریخ ۱۳۹۷/۱/۱۶		مقیاس 1/50	امین صداقت حسام سجادی فرشته سالاری علیه جعفری امین صداقت	MANAGER مدیر طراحی طراح توسیم تاسیسات تصویب	PLAN SUB عنوان نقشه La-05	رانها ① ② ③ ④	CLIENT کارفرما شهرداری رفسنجان	Consultant مشاور دفتر طراحی معاونت فنی و عمرانی شهرداری رفسنجان	PROJECT SUB عنوان پروژه بوستان واقع در شهرک ولایت رفسنجان
	SHEET NO شماره نقشه A4-05			CHECKED BY تاسیسات امین صداقت	FILE NUMBER شماره پرونده STUD رشته معماری	CLIENT کارفرما شهرداری رفسنجان	Consultant مشاور دفتر طراحی معاونت فنی و عمرانی شهرداری رفسنجان	PROJECT SUB عنوان پروژه بوستان واقع در شهرک ولایت رفسنجان		

1 2 3 4 5 6 7 8 11 12 13 14 15 16 17 18