


1 2 3 4 5 6 7 8 9 10 11 12 13 14 15 16 17 18

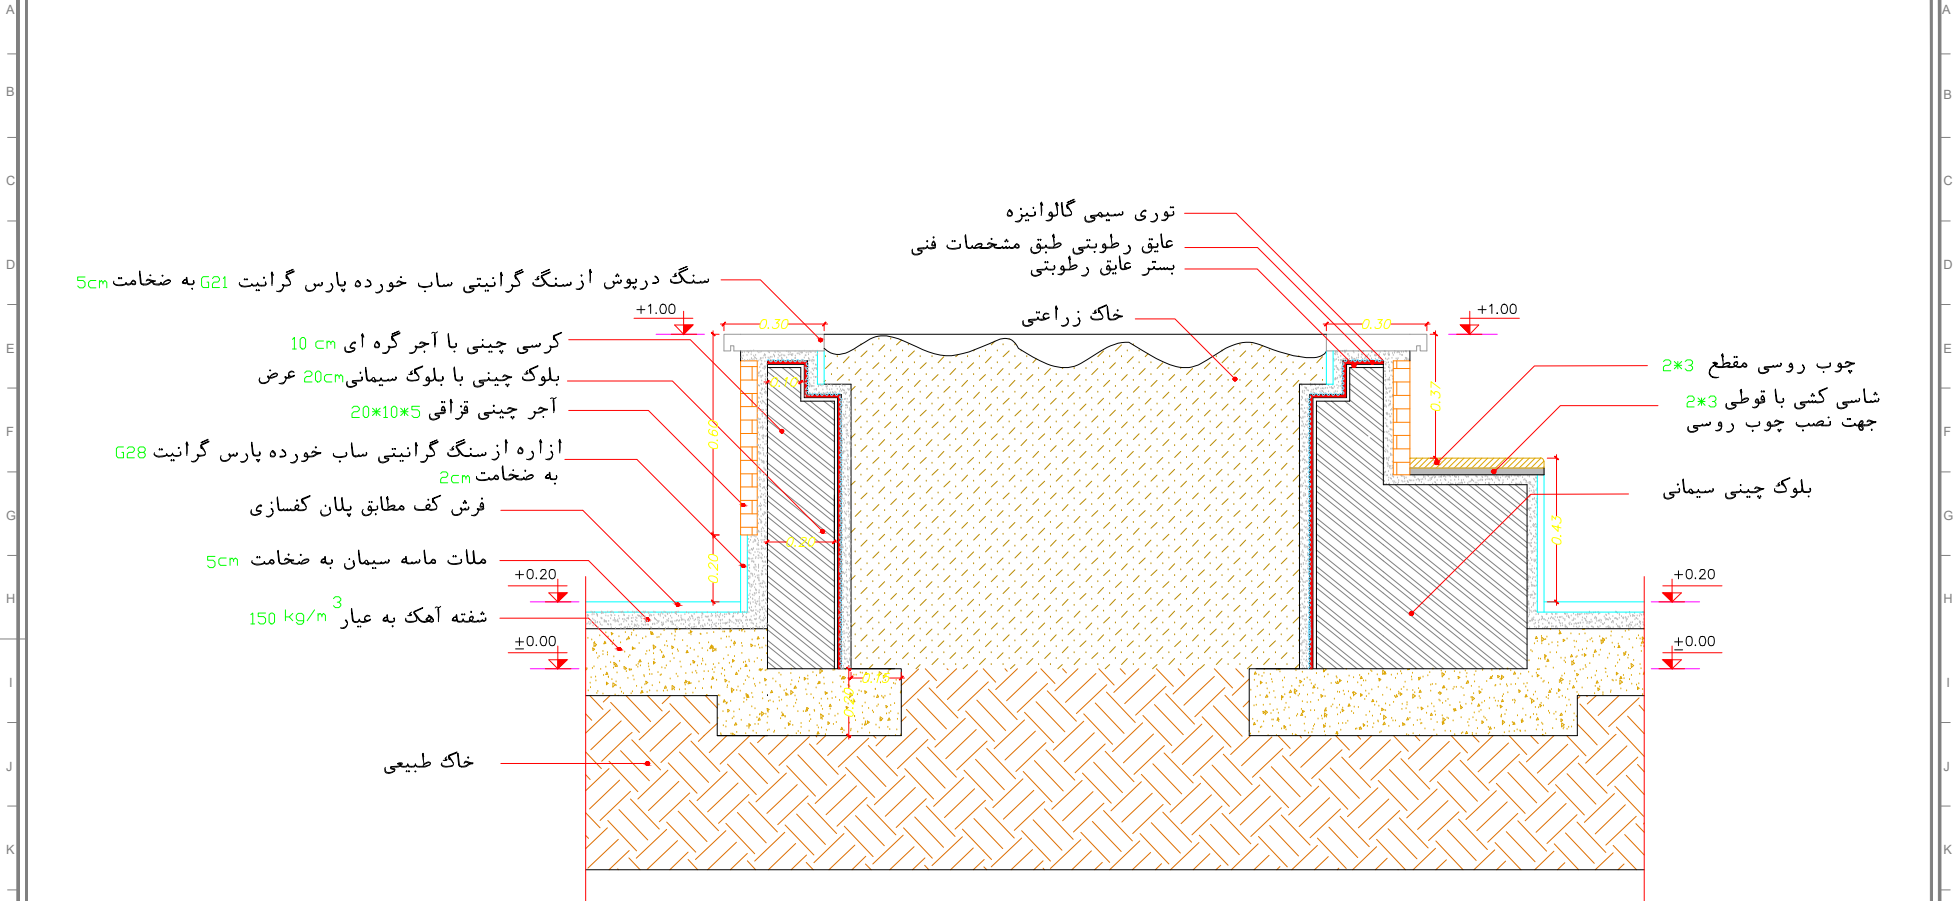

سنگ درپوش از سنگ گرانیتی ساب خورده پارس گرانیته G21 به ضخامت 5cm
 کرسی چینی با آجر گره ای 10 cm
 بلوک چینی با بلوک سیمانی 20cm عرض
 آجر چینی فزاقی 5*10*20
 ازاره از سنگ گرانیتی ساب خورده پارس گرانیته G28
 به ضخامت 2cm
 فرش کف مطابق پلان کفسازی
 ملات ماسه سیمان به ضخامت 5cm
 شفته آهک به عیار 3 150 kg/m

توری سیمی گالوانیزه
 عایق رطوبتی طبق مشخصات فنی
 بستر عایق رطوبتی

خاک زراعتی

چوب روسی مقطع 2*3
 شاسی کشی با قوطی 2*3 جهت نصب چوب روسی
 بلوک چینی سیمانی

خاک طبیعی

det02

جزئیات اجرایی

مقطع 2 - 2

	DATE تاریخ ۱۳۹۸/۰۲/۲۳		مقیاس 1/20	امین صداقت حسام سجادی فرشته سلاری علیہ جفری امین صداقت	MANAGER DESIGN BY DRAWN BY CHECKED BY APPROVED BY	مدیر طراحی طراح ترسیم تاسیسات تصویب	PLAN SUB عنوان نقشه Det02	شماره پرونده شماره رشته معماری	رانتهما ① ② ③ ④	CLIENT کارفرما شهرداری رفسنجان	مشاور دفتر طراحی معاونت فنی و عمرانی شهرداری رفسنجان	عنوان پروژه طراحی بوستان واقع در شهرک ولایت
	SHEET NO شماره نقشه A4-02			امین صداقت حسام سجادی فرشته سلاری علیہ جفری امین صداقت	MANAGER DESIGN BY DRAWN BY CHECKED BY APPROVED BY	عنوان نقشه Det02	رانتهما ① ② ③ ④	کارفرما شهرداری رفسنجان	عنوان پروژه طراحی بوستان واقع در شهرک ولایت			

1 2 3 4 5 6 7 8 11 12 13 14 15 16 17 18